
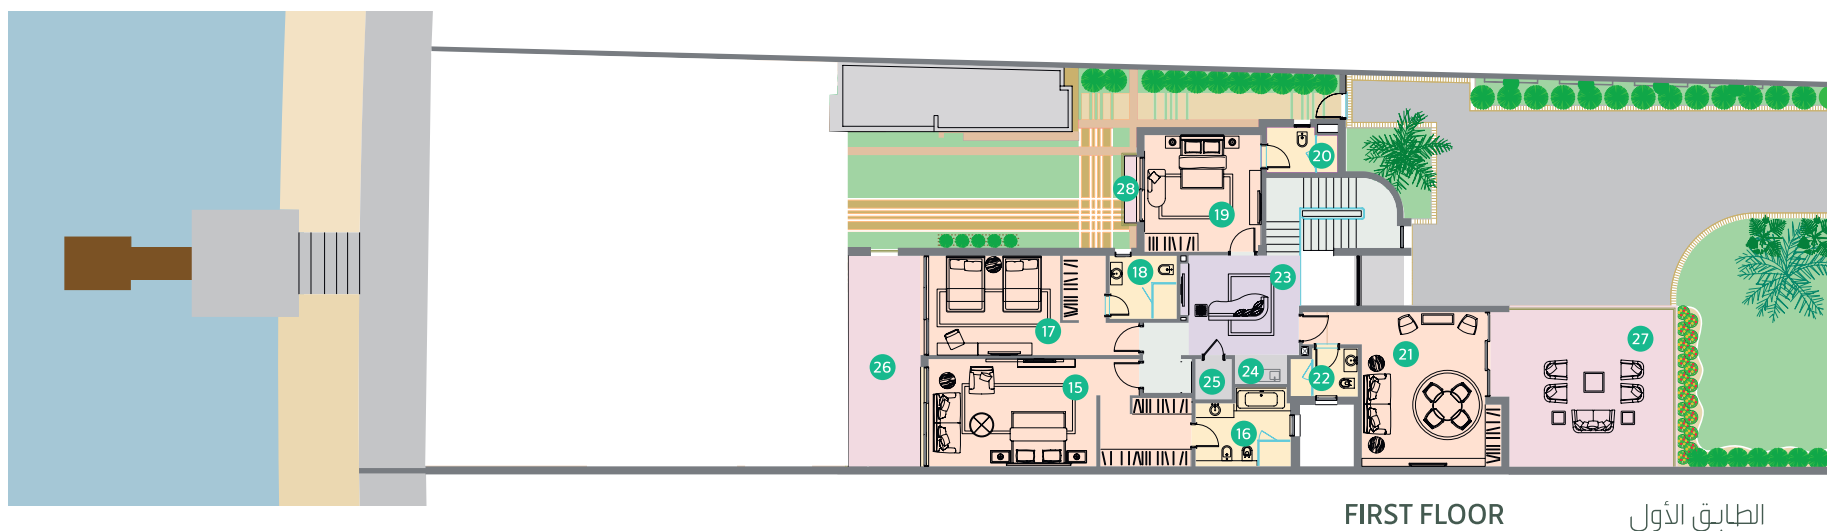


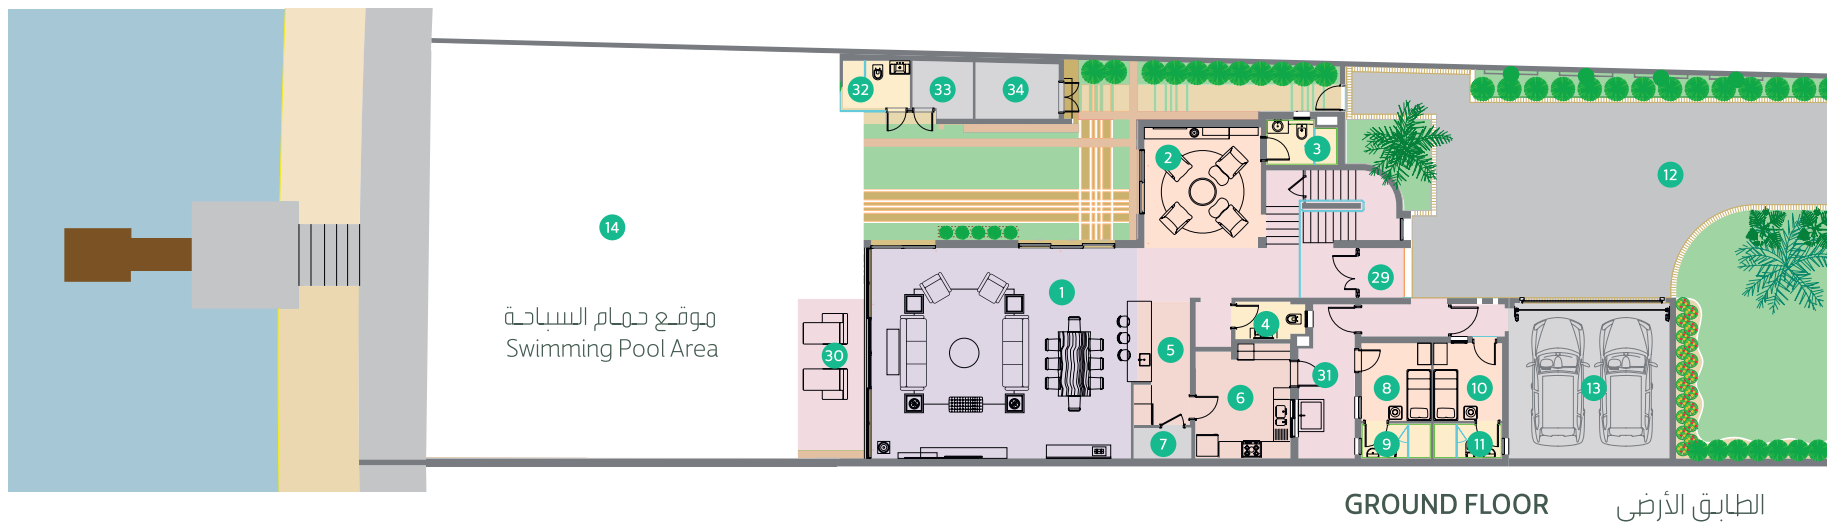


TABULATION	جدول المساحة	Width العرض	Depth العمق	Area المساحة
GROUND FLOOR				
1	Living & Dining / غرفة المعيشة، الطعام	7.85 m	9.70 m	76.15 m ²
2	Quiet Room, Bedroom / غرفة الاسترخاء، غرفة نوم	4.35 m	4.50 m	19.60 m ²
3	Bathroom / حمام			4.50 m ²
4	Guest Toilet / حمام الضيوف			3.65 m ²
5	Inner Kitchen / مطبخ داخلي			10.45 m ²
6	Outside Kitchen / مطبخ خارجي			15.30 m ²
7	Storage / مخزن			2.50 m ²
8	Maid's Room / غرفة الخادمة	2.60 m	2.90 m	7.55 m ²
9	Maid's Bathroom / حمام الخادمة			3.40 m ²
10	Driver's Room / غرفة السائق	2.55 m	2.90 m	7.40 m ²
11	Driver's Bathroom / حمام السائق			3.30 m ²
OUTER AREAS				
12	Villa Entrance Courtyard / الفناء الأمامي			178.0 m ²
13	Car Garage / كراج السيارات	5.80 m	6.00 m	34.80 m ²
14	Water Front Courtyard / فناء الواجهة البحرية			237.15 m ²
FIRST FLOOR				
15	Master Bedroom / غرفة النوم الرئيسية	4.00 m	6.25 m	25.00 m ²
16	Master Bath / الحمام الرئيسي			10.50 m ²
17	Bedroom - 2 / غرفة نوم - 2	3.70 m	4.90 m	18.15 m ²
18	Bathroom - 2 / حمام - 2			5.90 m ²
19	Bedroom - 3 / غرفة نوم - 3	4.35 m	4.35 m	18.90 m ²
20	Bathroom - 3 / حمام - 3			4.50 m ²
21	Activity Room, Bedroom / غرفة الأنشطة، غرفة نوم	4.60 m	5.75 m	26.45 m ²
22	Bathroom - 4 / حمام - 4			4.50 m ²
23	Hall / صالة	3.70 m	4.10 m	15.15 m ²
24	Pantry / ركن إعداد الطعام			2.00 m ²
25	Store / مخزن	1.35 m	1.50 m	2.05 m ²
OPEN AREAS				
26	Master Bedroom Terrace / شرفة غرفة النوم الرئيسية			21.20 m ²
27	Activity Room Terrace / شرفة غرفة الأنشطة			34.50 m ²
28	Bedroom - 3 Terrace / 3 / شرفة غرفة نوم - 3			1.10 m ²
29	Entry Porch / شرفة المدخل الرئيسي			3.20 m ²
30	Livingroom Veranda / شرفة غرفة المعيشة			7.85 m ²
31	Maid Services Courtyard / فناء غرف الخدم			12.10 m ²
ANCILLARY				
32	Pool Bathroom / حمام المسبح			4.40 m ²
33	Storage / غرفة التخزين	2.15 m	2.25 m	4.85 m ²
34	Pump Room / غرفة المضخة			6.50 m ²


SWIMMING POOL LAYOUT

تصاميم حمامات السباحة


E1

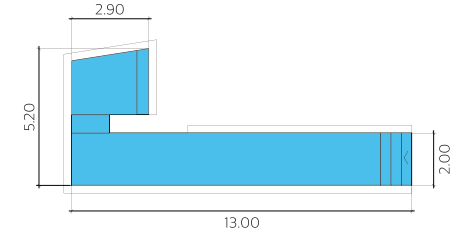


E2

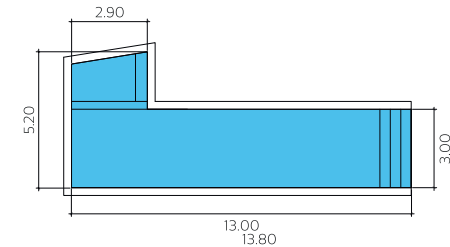


E3

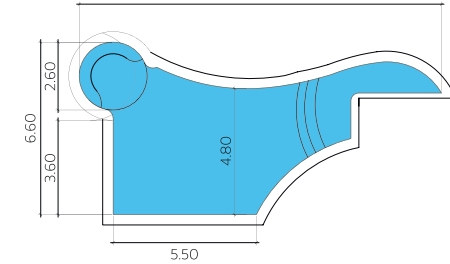

E4

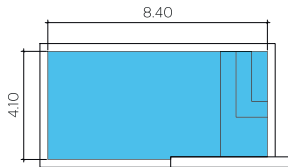

E5

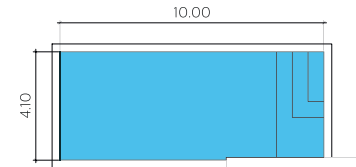

Areas shown on the table are final. However slight adjustment on the areas may occur due to site condition and actual construction.

إن المساحات المبينة في الجدول المرفق نهائية، إلا أنه بالإمكان حدوث اختلافات غير جوهريّة في القياسات الفعلية.